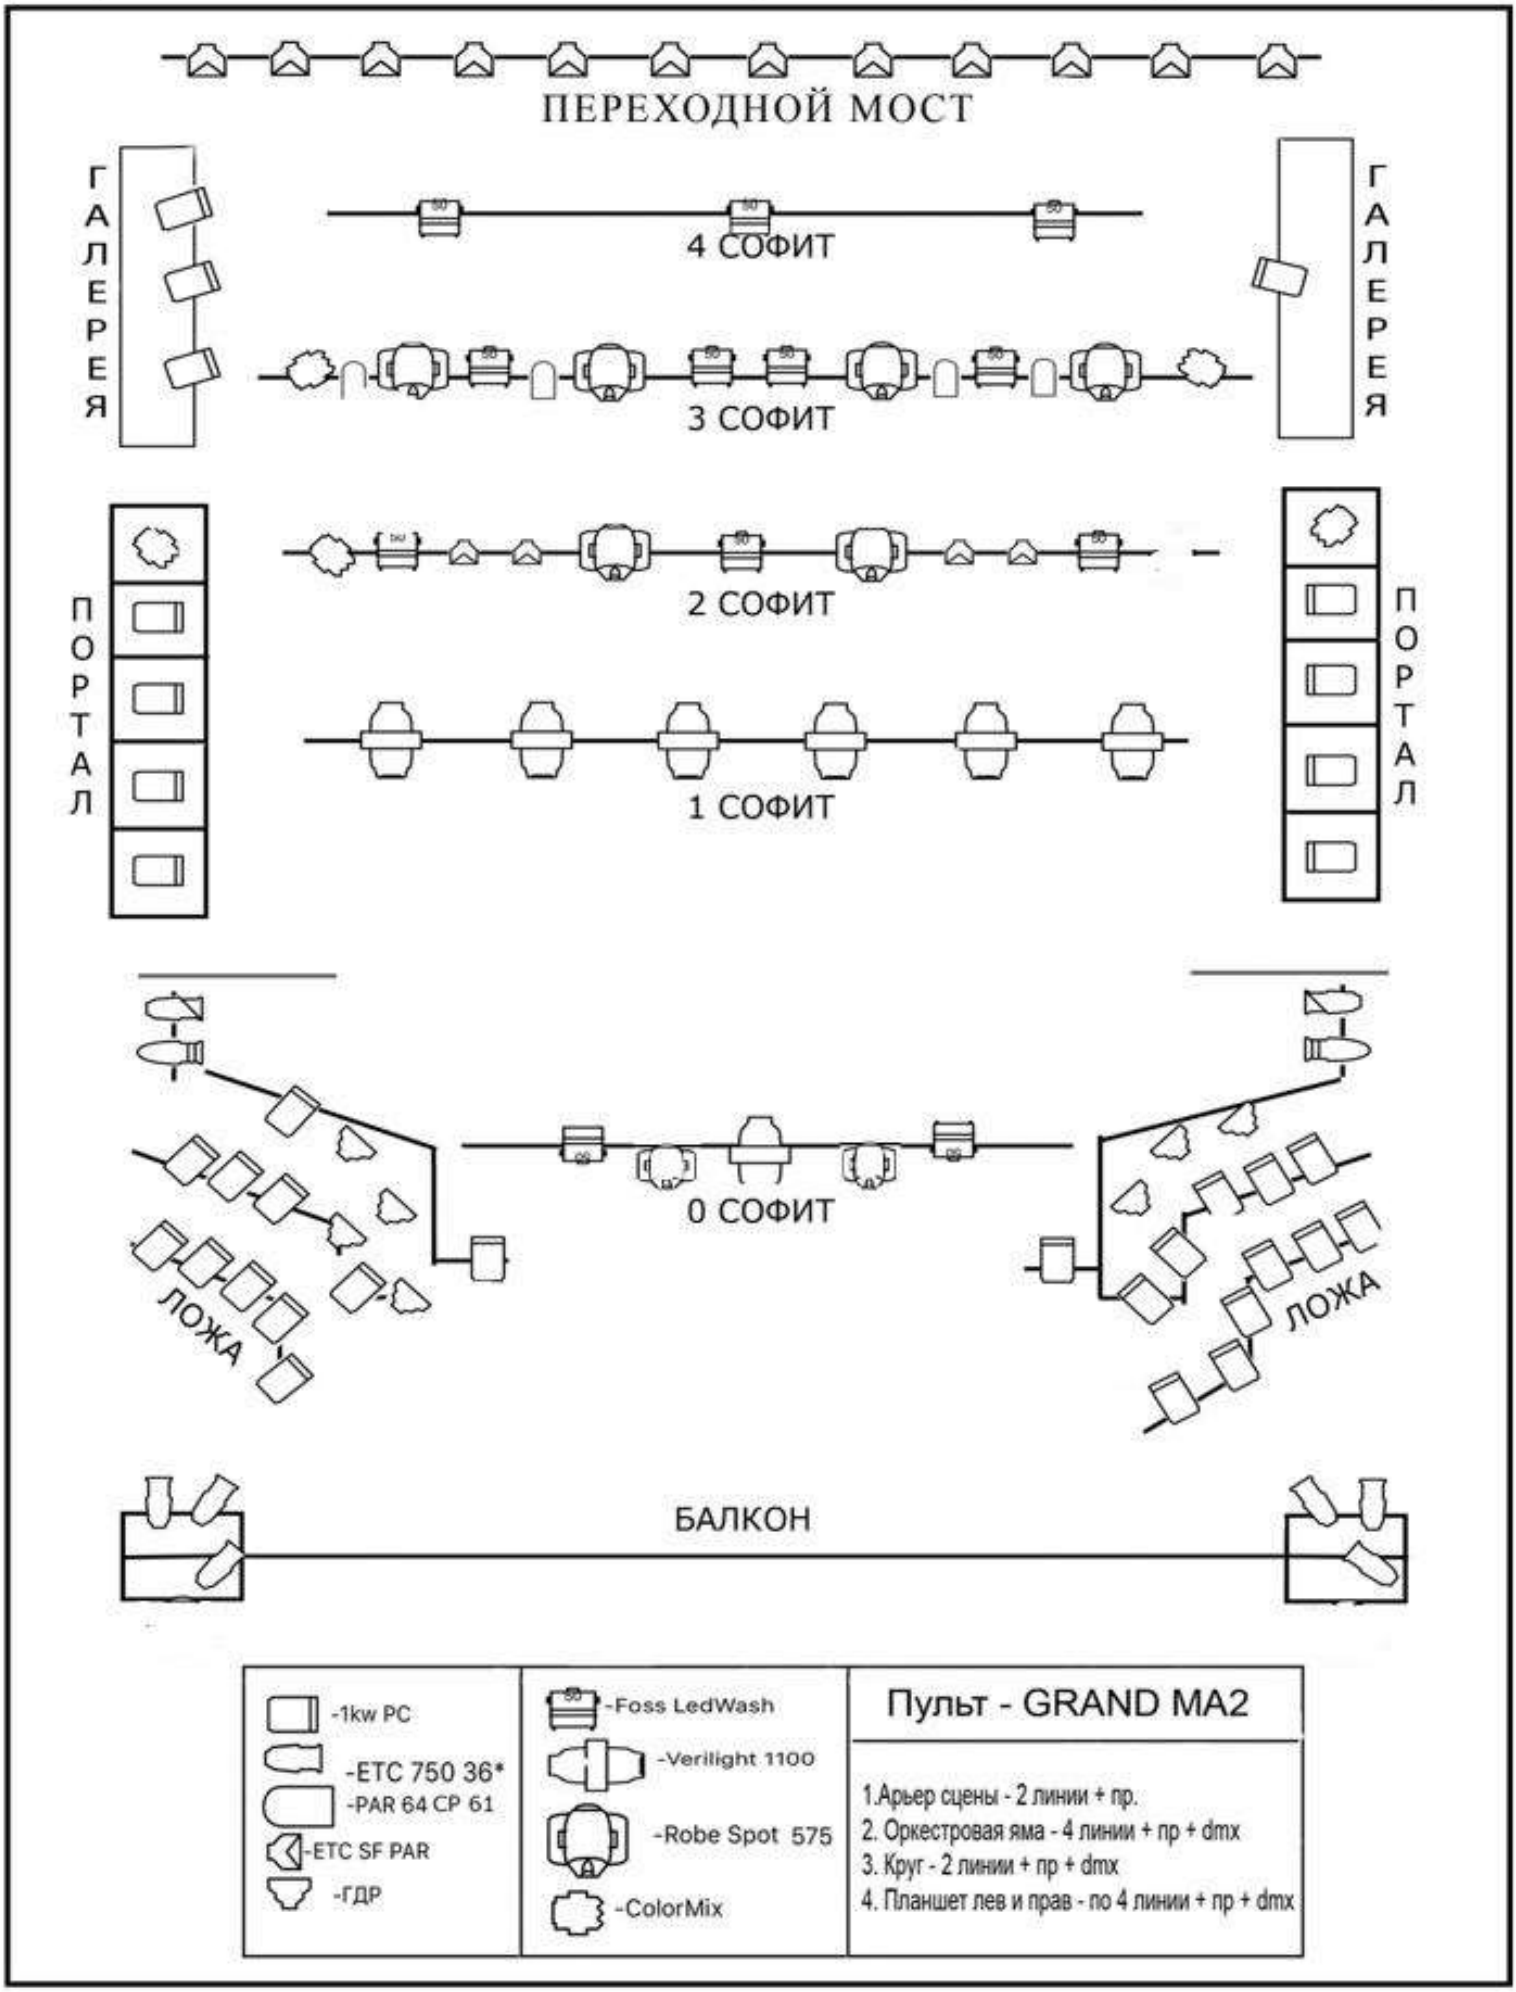# Схема расположения прожекторов, управляемых световых приборов, прямых и dmx линий главная сцена . Театр юного зрителя г.Тверь